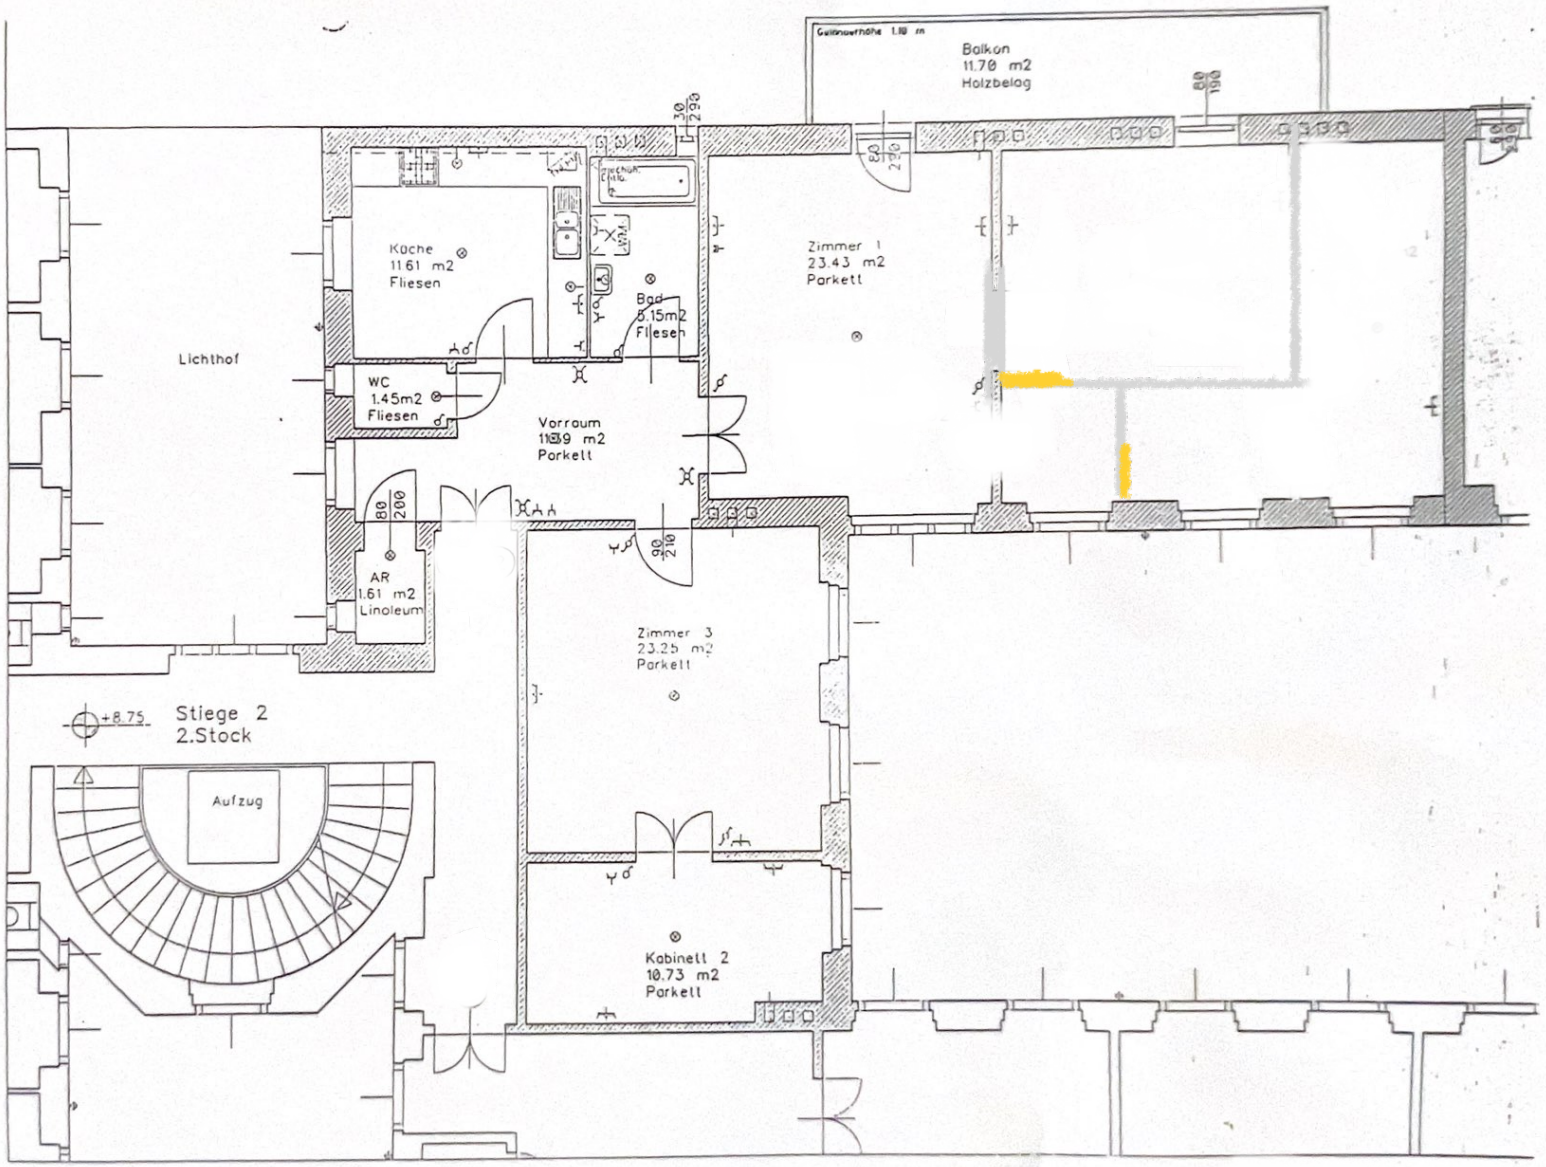

Grundriß 1:100