




FOK=+9,61
540,36

Top 2/08

LAUBENGANG
KUNSTSTEIN
33.77 m²

61.77 m²

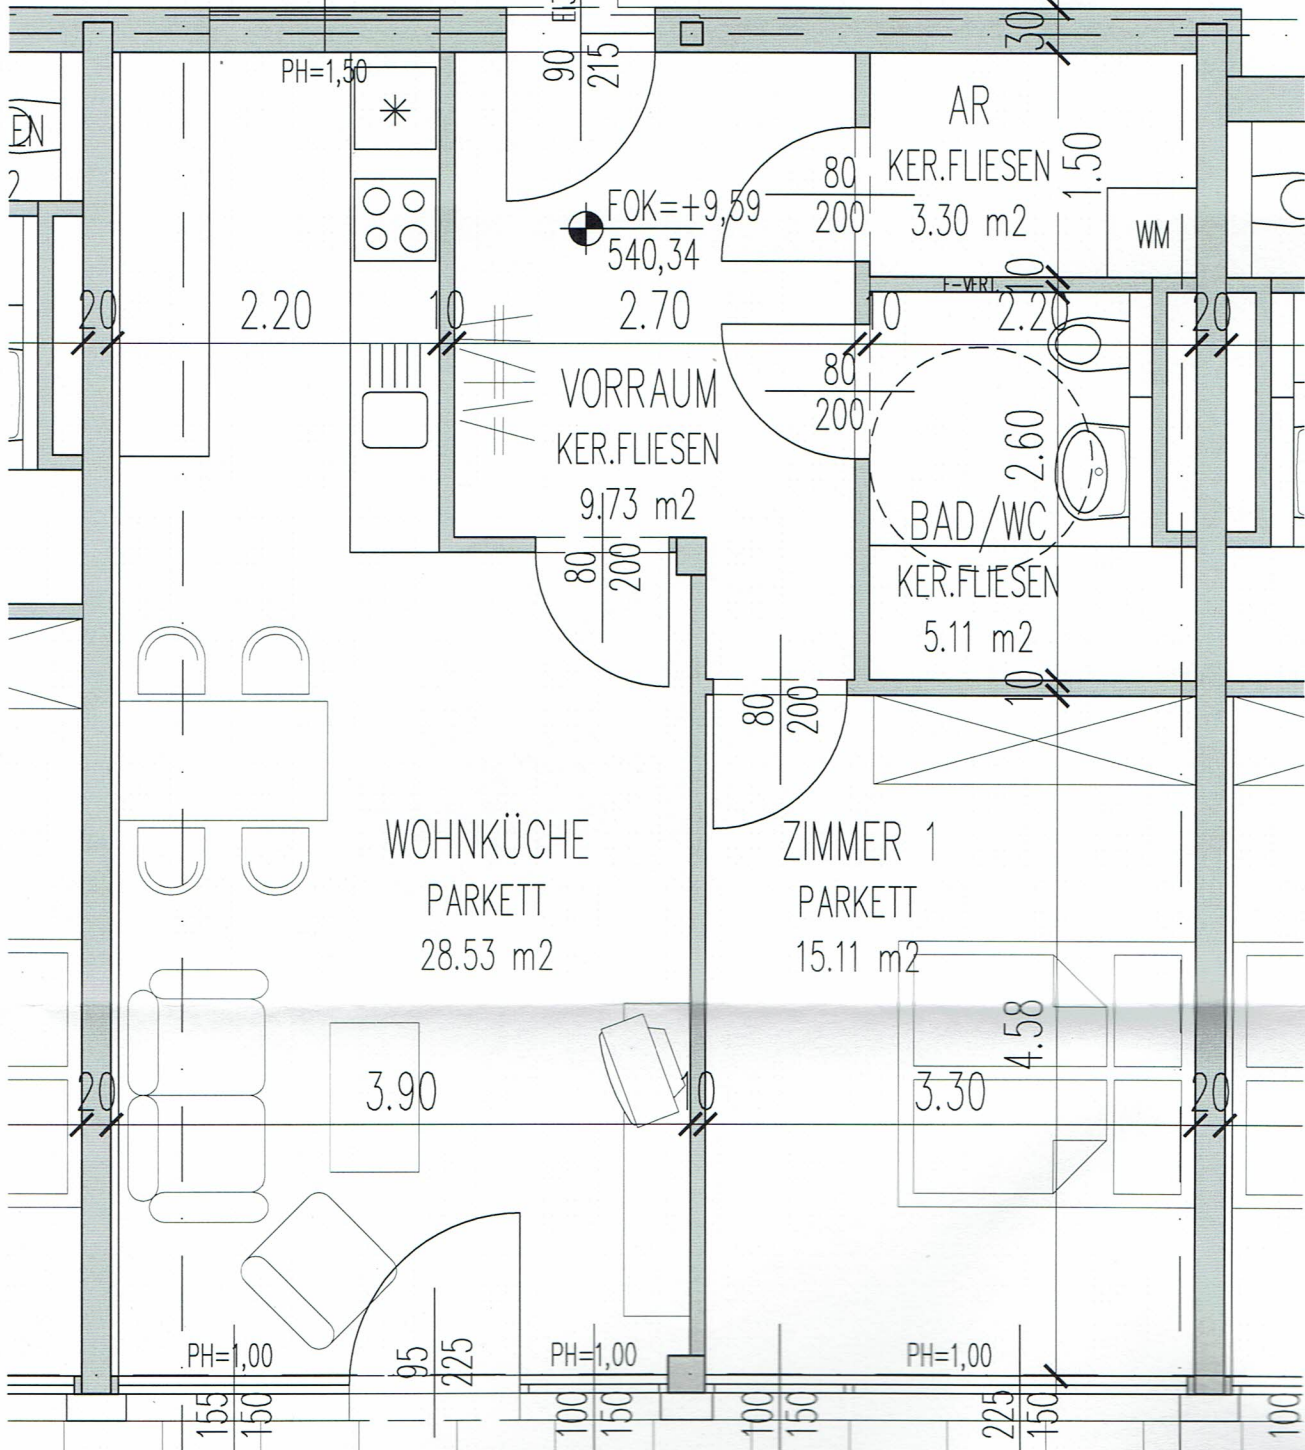

VORDACH TRANSPARENT GEDECKT

BALKON 2/08

STAHLSÄULE STAHLSÄULE STAHLSÄUL

HOLZBELAG