
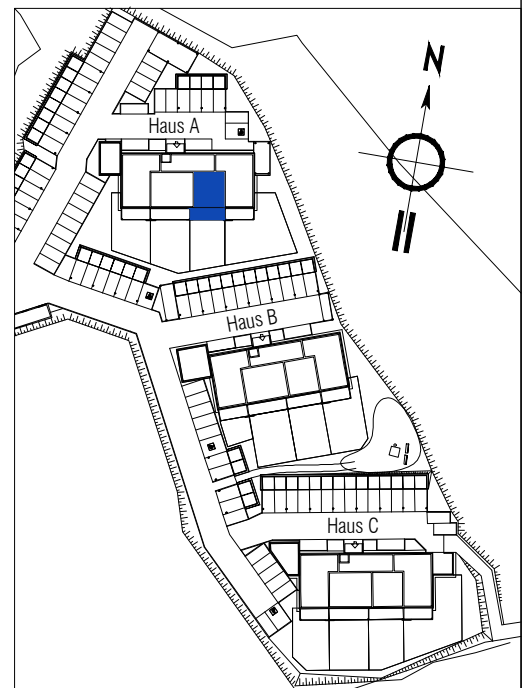
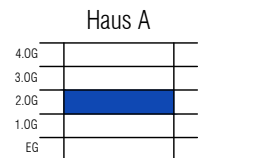
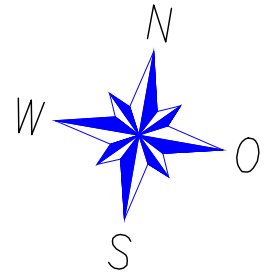


Wohnungsausstattung lt. Bau- u. Ausstattungsbeschreibung vom 12.01.2021

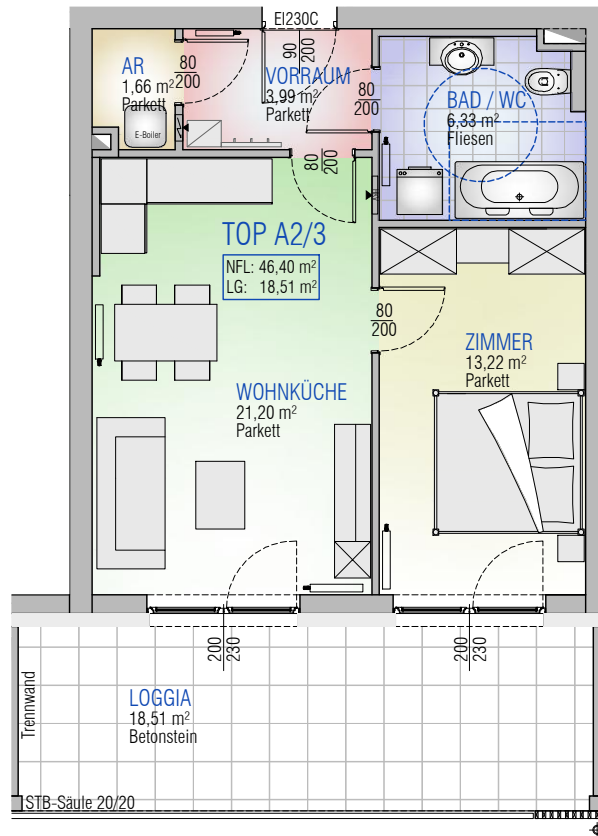

Planung:

unterpirker & partner
baumeister & diplomingenieure

bmst di(th) unterpirker & partner gmbh
Thomas Morgenstern Platz 1
A - 9871 Seeboden / Millstättersee
e-mail: office @ su - partner .at

Maßstab 1:100

0 1 2 3 4 5 Meter

WOHNNUTZFLÄCHE: 46,40 m²

NFL Loggia: 18,51 m²

DIESER PLAN IST ZUM ANFERTIGEN VON EINBAU-MÖBELN NICHT GEEIGNET. DIE M2- ANGABEN ENTSPRECHEN DEN ROHBAUMABEN.
VORBEHALTLICH DIVERSER PLANÄNDERUNGEN AUFGRUND ERFORDERLICHER INSTALLATIONSSCHÄCHTE SOWIE
STATISCHER UND BAULICHER AUFLAGEN. MASS- UND FLÄCHENTOLERANZEN ± 3%.