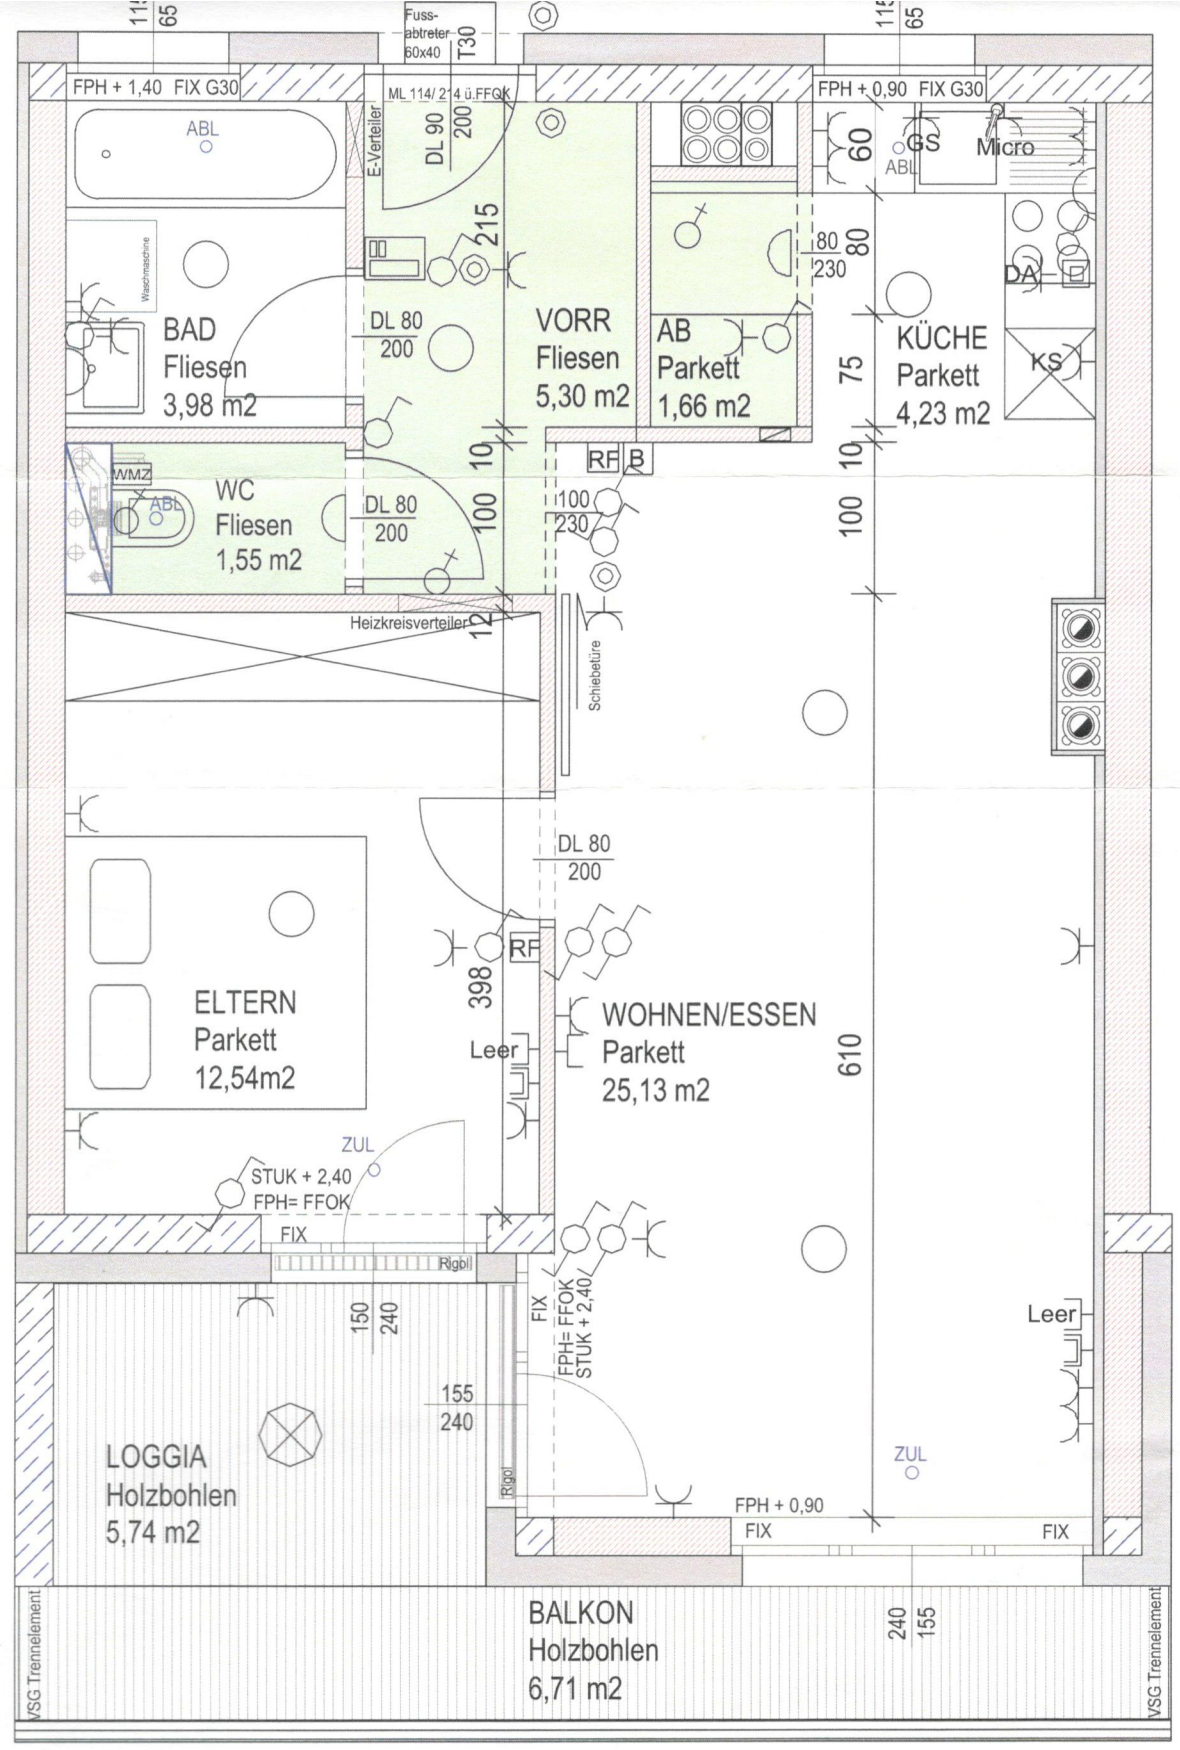
Fuss-
abtreter
60x40
T30
FPH + 1,40 FIX G30
ML 114/ 214 ü.FFOK
FPH + 0,90 FIX G30
ABL
E-Verteiler
DL 90
200
215
60
GS
ABL
Micro
80
230
80
DA
Waschmaschine
BAD
Fliesen
3,98 m2
DL 80
200
VORR
Fliesen
5,30 m2
AB
Parkett
1,66 m2
75
KÜCHE
Parkett
4,23 m2
KS
WMZ
ABL
WC
Fliesen
1,55 m2
DL 80
200
10
100
RF
B
100
230
10
100
Heizkreisverteiler
12
Schiebetüre
DL 80
200
RF
398
ELTERN
Parkett
12,54m2
WOHNEN/ESSEN
Parkett
25,13 m2
Leer
610
ZUL
STUK + 2,40
FPH= FFOK
FIX
Rigbl
150
240
FIX
FPH= FFOK
STUK + 2,40
Leer
155
240
LOGGIA
Holzbohlen
5,74 m2
Rigol
ZUL
FPH + 0,90
FIX
FIX
VSG Trennelement
BALKON
Holzbohlen
6,71 m2
240
155
VSG Trennelement
25
315
10
365
30