

ABSTELLR.  
2.50m<sup>2</sup>

W.C.  
2.3m<sup>2</sup>

B.A.D.  
5.50m<sup>2</sup>

MASCH.  
MASCH.

GESCH.  
SP.

VORRAUM  
6.40m<sup>2</sup>

ABGEHÄNGTE DECKE  
20/20 U.D.

KÜCHE


SCHLAFRAUM  
13.70m<sup>2</sup>

KAMIN

KIDNIZIMMER  
12.10m<sup>2</sup>

WOHNZIMMER  
58.10m<sup>2</sup>

Wg: 100,6 m<sup>2</sup>

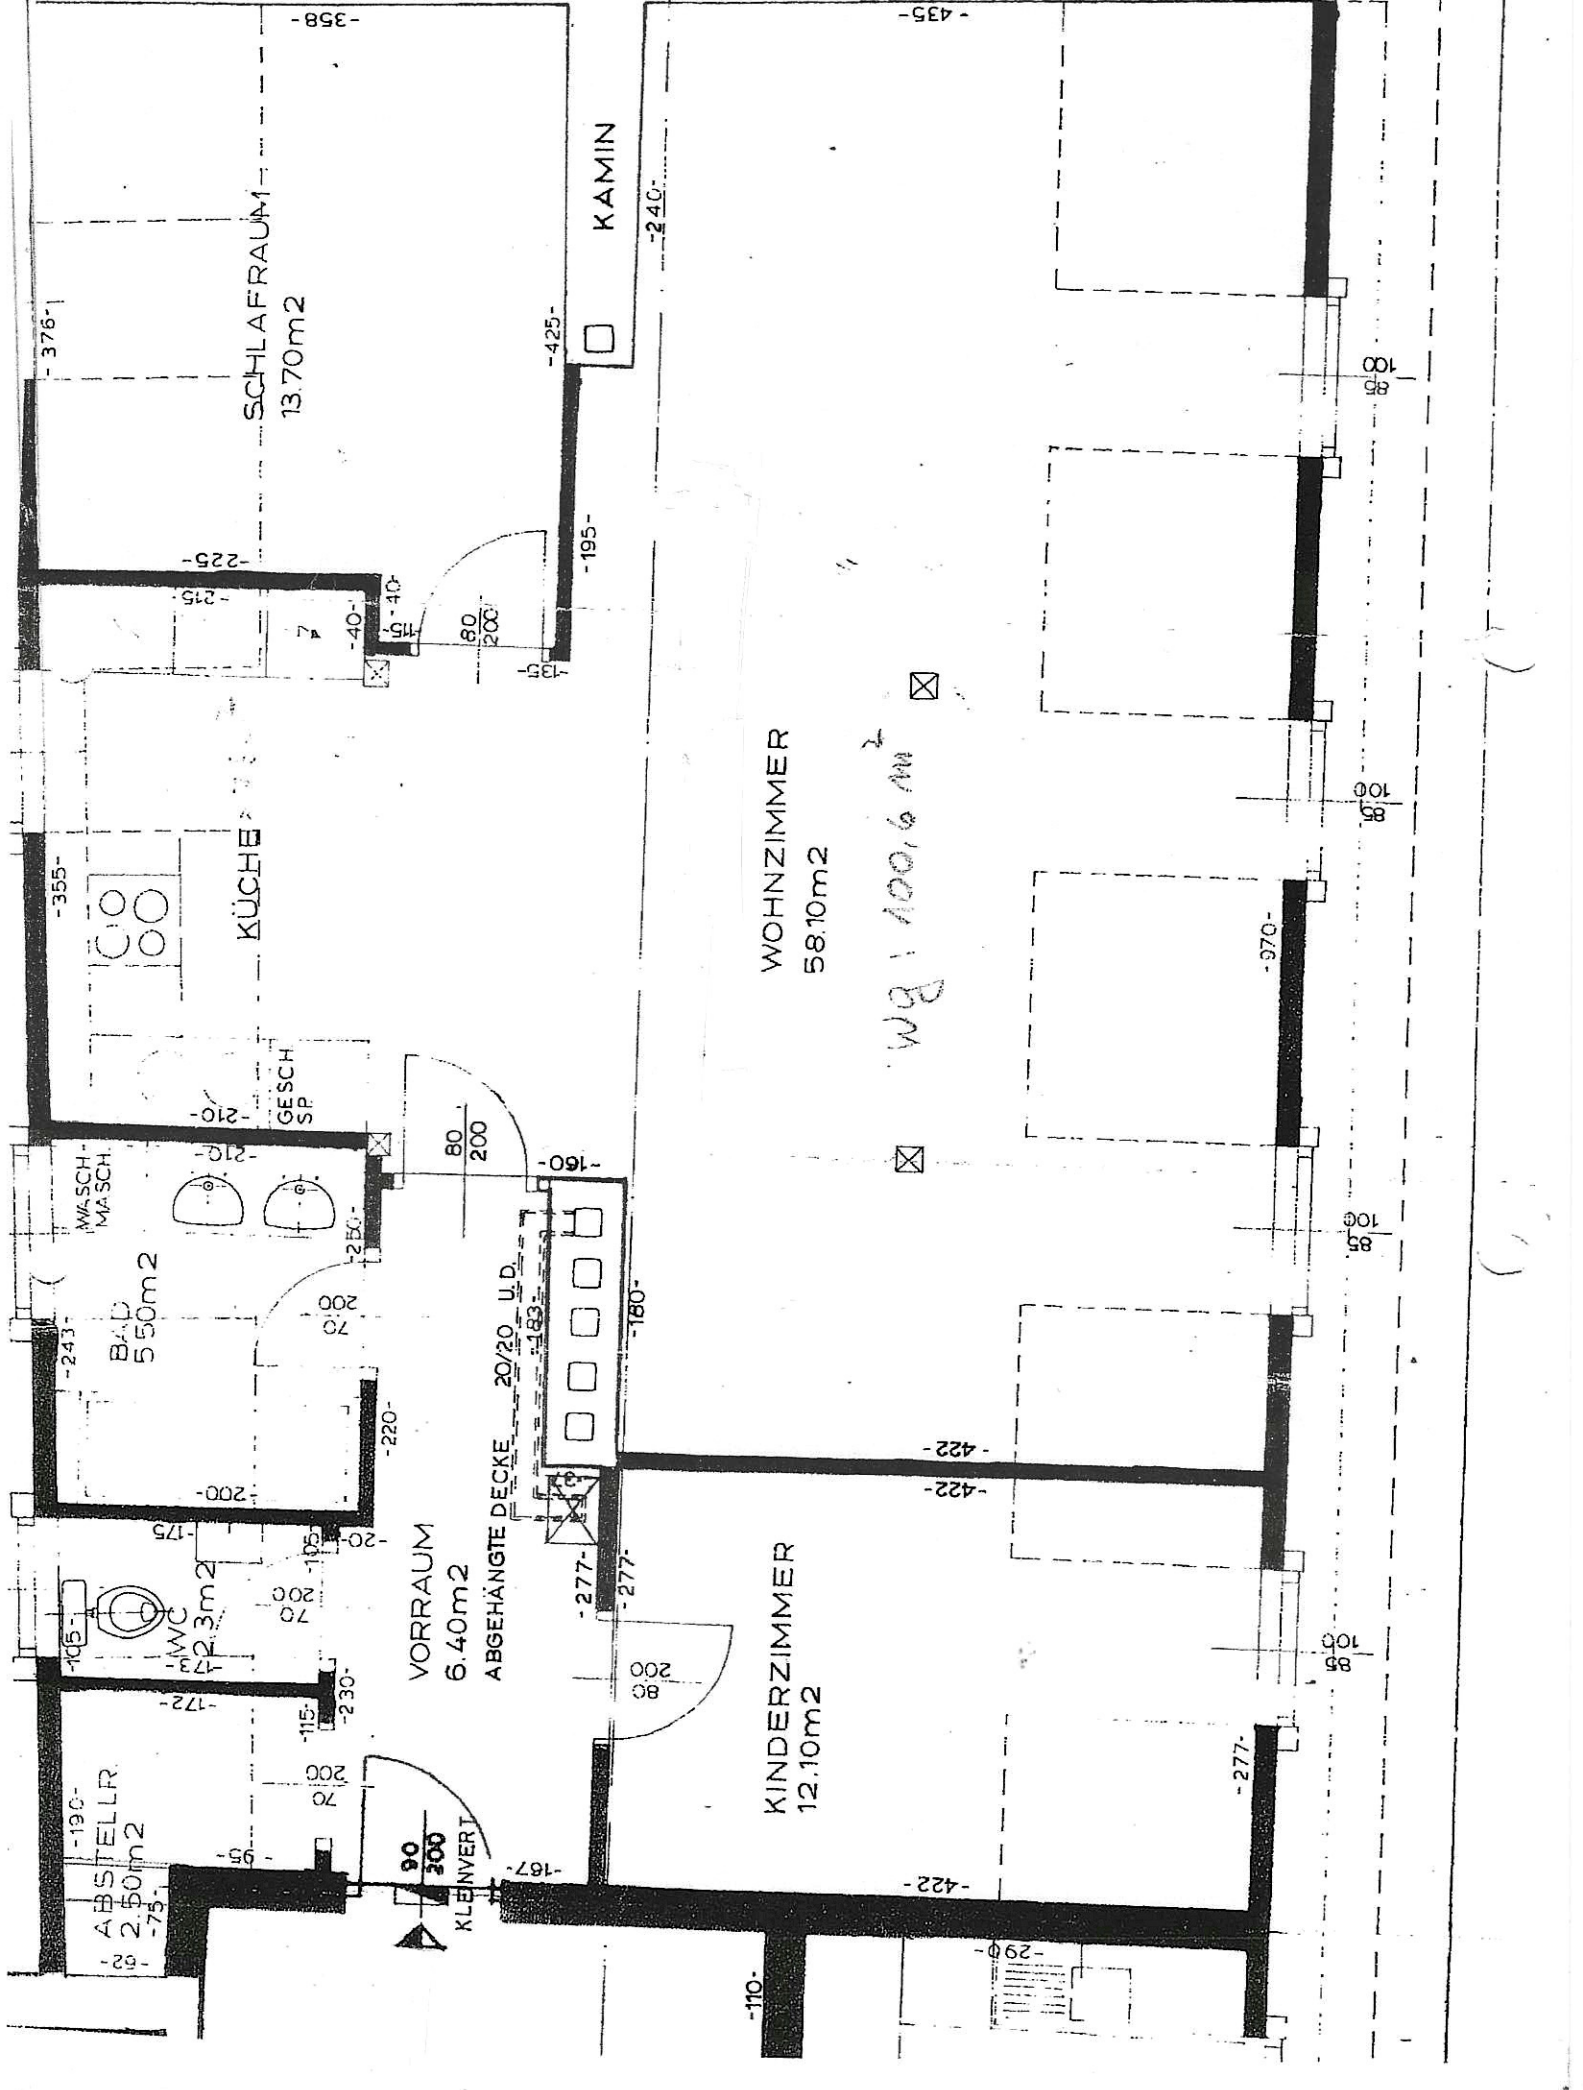

ABSTELLR.  
2.50m<sup>2</sup>

W.C.  
2.3m<sup>2</sup>

B.A.D.  
5.50m<sup>2</sup>

MASCH.  
MASCH.

GESCH.  
SP.

VORRAUM  
6.40m<sup>2</sup>

ABGEHÄNGTE DECKE  
20/20 U.D.

KÜCHE

SCHLAFRAUM  
13.70m<sup>2</sup>

KAMIN

KIDNIZIMMER  
12.10m<sup>2</sup>

WOHNZIMMER  
58.10m<sup>2</sup>

Wg: 100,6 m<sup>2</sup>